


# МТП-250/6-0,4кВ

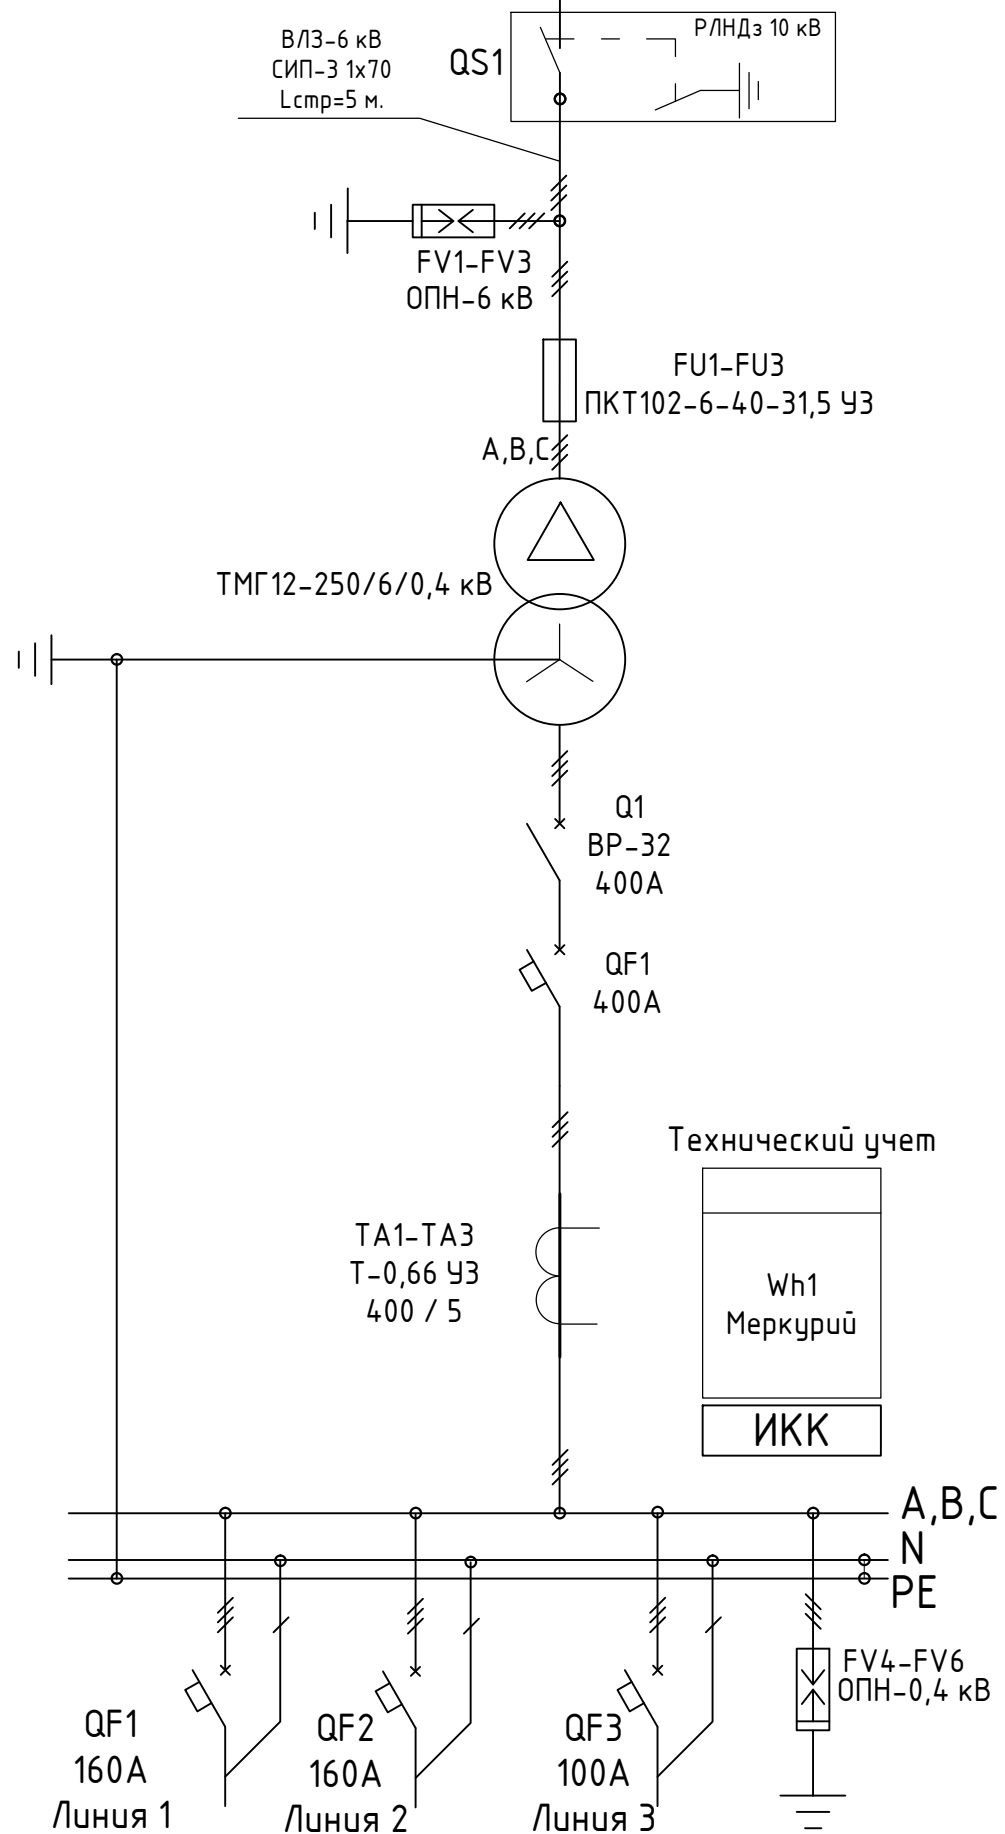

Обозначение	Наименование	Кол-во	Примечание
Сторона ВВ			
QS1	Разъединитель РЛНДз-10/400 У1	1	
FU1-FU3	Предохранителя ПКТ102-6-40-31,5 УЗ	3	1,9кз*3
FV1-FV3	Ограничитель перенапряжения ОПН-6	3	2кз*3
Трансформатор			
T1	Трансформатор силовой ТМГ-250/10		
Сторона НН			
FV4-FV6	Ограничитель перенапряжения ОПН-0,4	3	0,3кз*3
Wh1	Счетчик эл. энергии Меркурий 234-ART-03 PQRSIDN	1	
Q1	Выключатель-разъединитель ВР32, 400А	1	
ТА1-ТА3	Трансформатор тока Т-0,66, 400 / 5	3	
QF1	Выключатель автоматический ВА57-39, 400 А	1	
Отходящие линии			
QF2, QF3	Выключатель автоматический ВА57-35, 160 А	2	
QF4	Выключатель автоматический ВА57-35, 100 А	1	

Согласовано

Взам. инв. №

Подпись и дата

Инв. № подл.

Изм.	Кол. уч.	Лист	№ док.	Подп.	Дата	Стадия	Лист	Листов
Разработал				Волкова	Boof	МТП-6/0,4кВ, ВЛЗ-6кВ, ВЛИ-0,4кВ		
Проверил				ГИП	Студенцов			
Схема однолинейная МТП-6/0,4кВ								