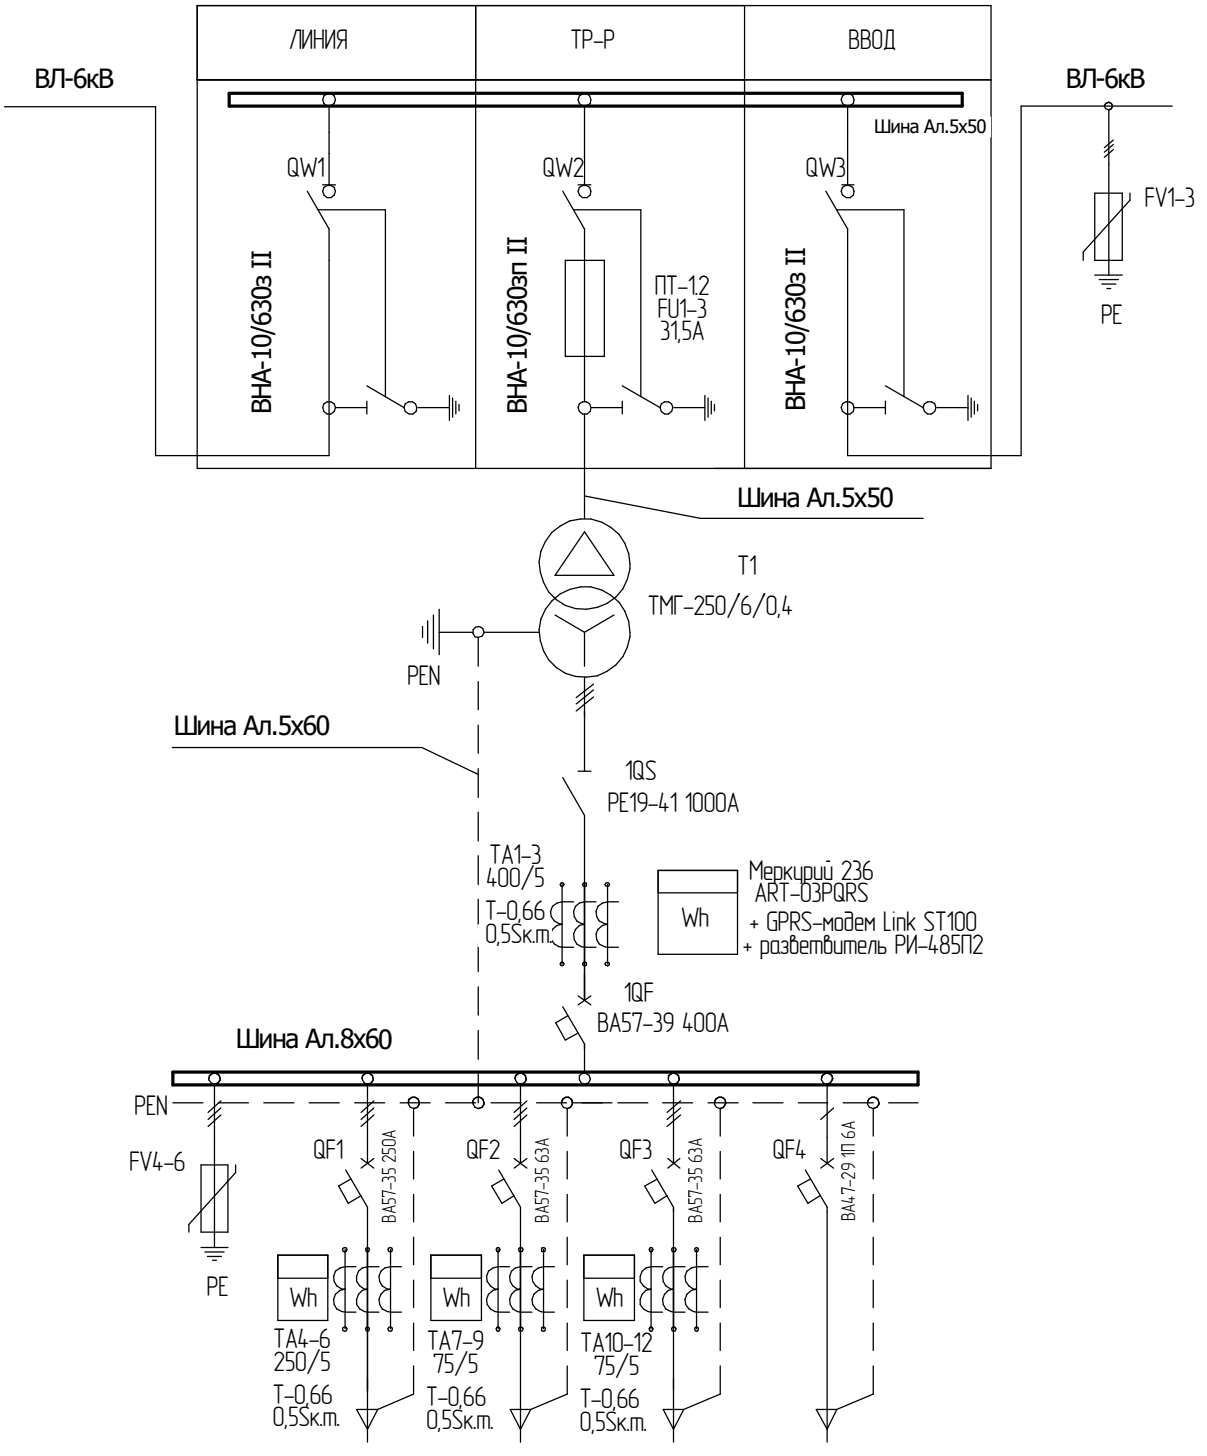

Примечание: На отходящих линиях применить счетчики типа Меркурий 236 ART-03PQRS

Согласовано

Взам. инв. №

Подп. и дата

Инв. № подл.

Изм.	Кол.уч.	Лист	№док.	Подп.	Дата

КТПКп-250/6/0,4кВ в-в

Схема однолинейная

Стадия	Лист	Листов
		1